CHARENTE
LE DÉPARTEMENT

Commune de :
Chabrac

Canton de :
Charente-Vienne

RD.948
Commune de **CHABRAC**
PR 6+555 au PR 6+510
Aménagement de sécurité au droit de la sortie des écoles

Avant **P**rojet

5 - Vue en plan projet

Elaboré le : 7/05/2024

Modifié le :
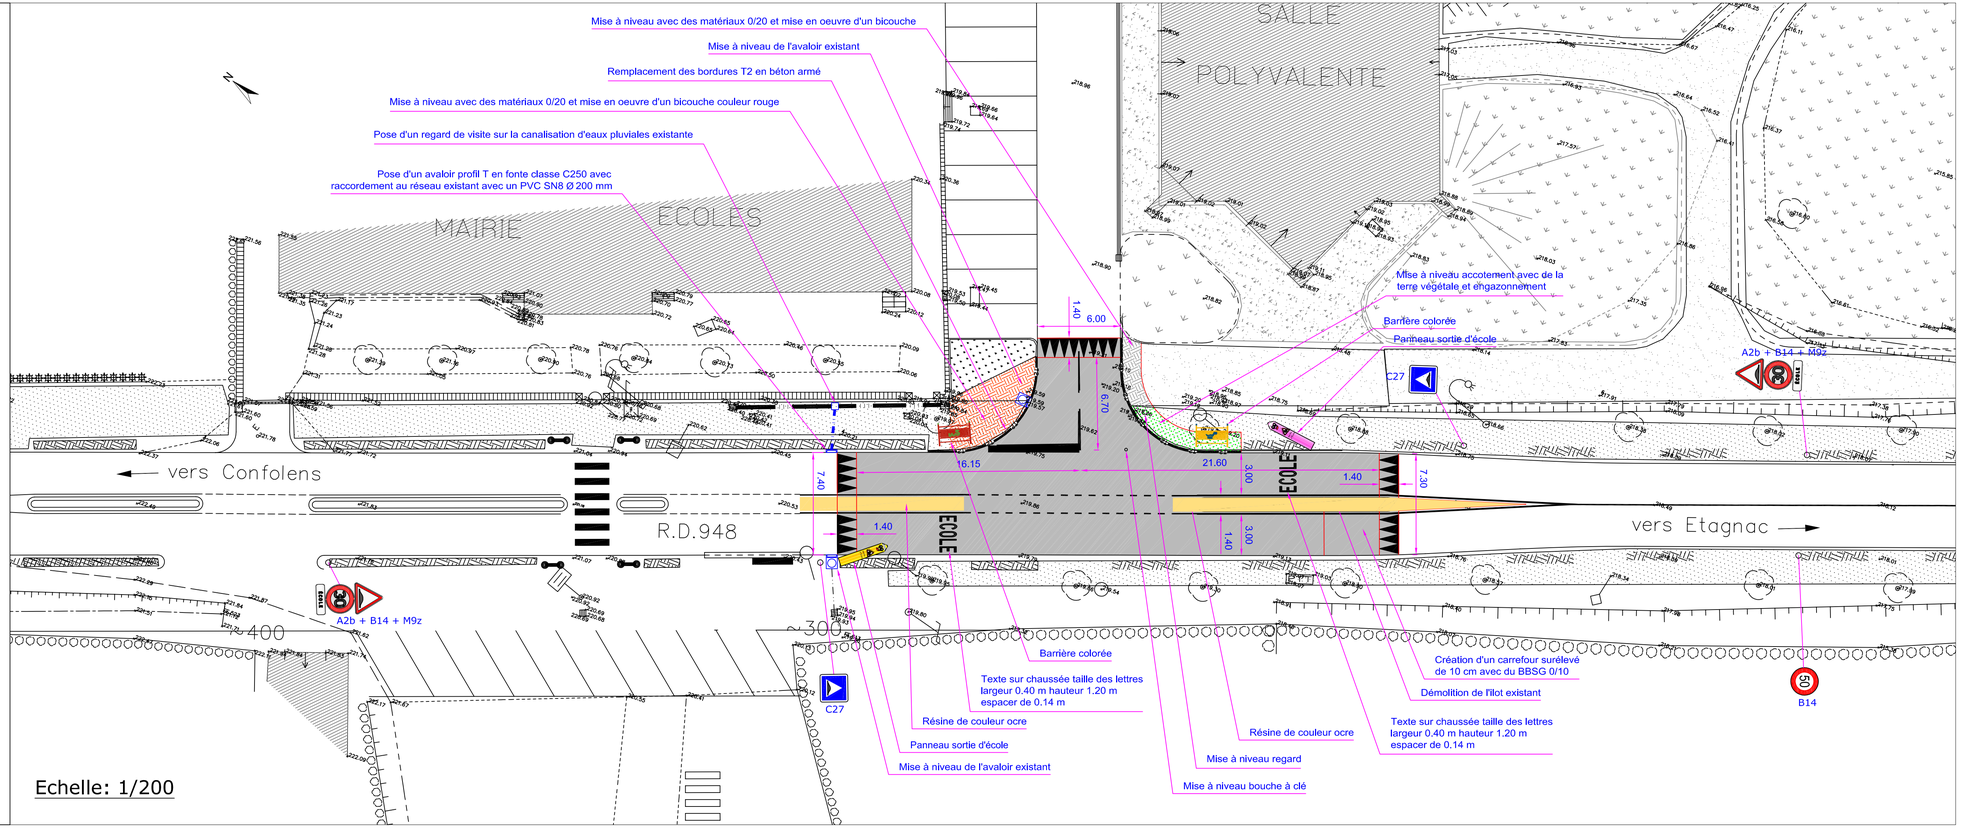
DIRECTION GÉNÉRALE DES SERVICES
Direction des routes et de l'aménagement
Agence Départementale de l'Aménagement
Bureaux :
36 route d'Angoulême 16150 CHABANAIS
Téléphone : 05 16 09 50 32